



PLANTA SÓTANO. ZONA B

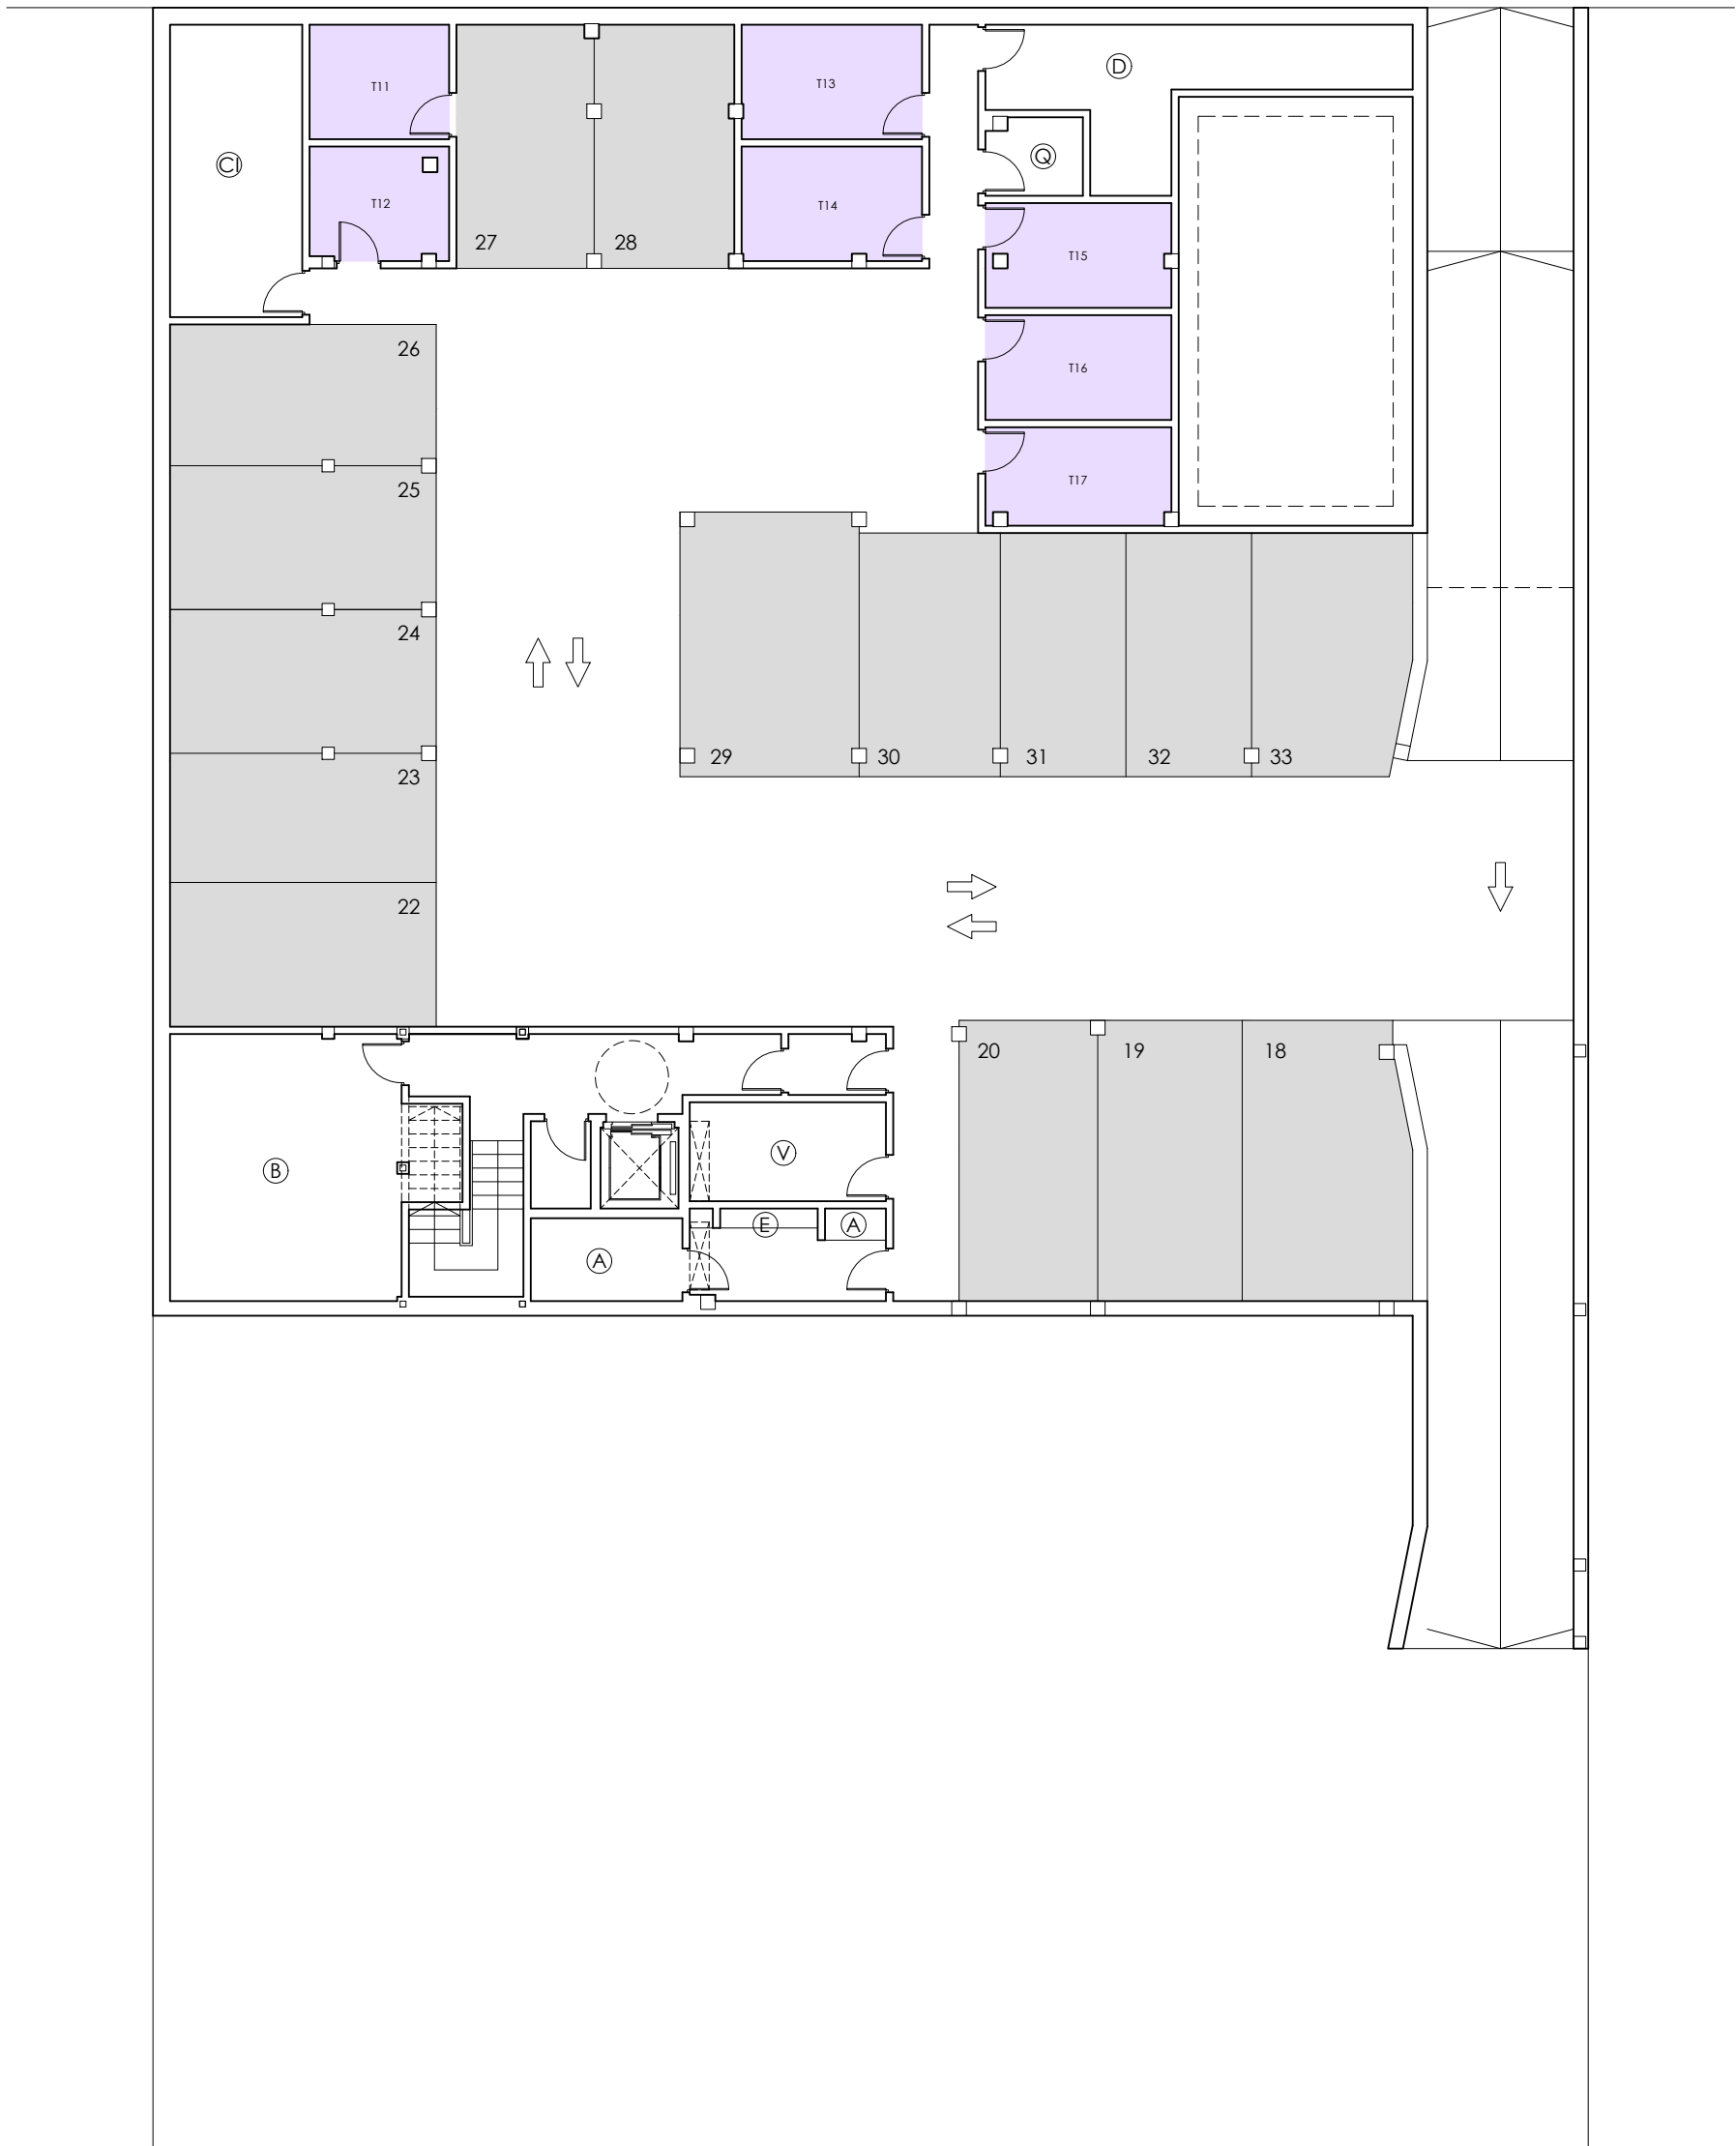

PLANTA SÓTANO ZONA B


PLANTA BAJA. ZONA B

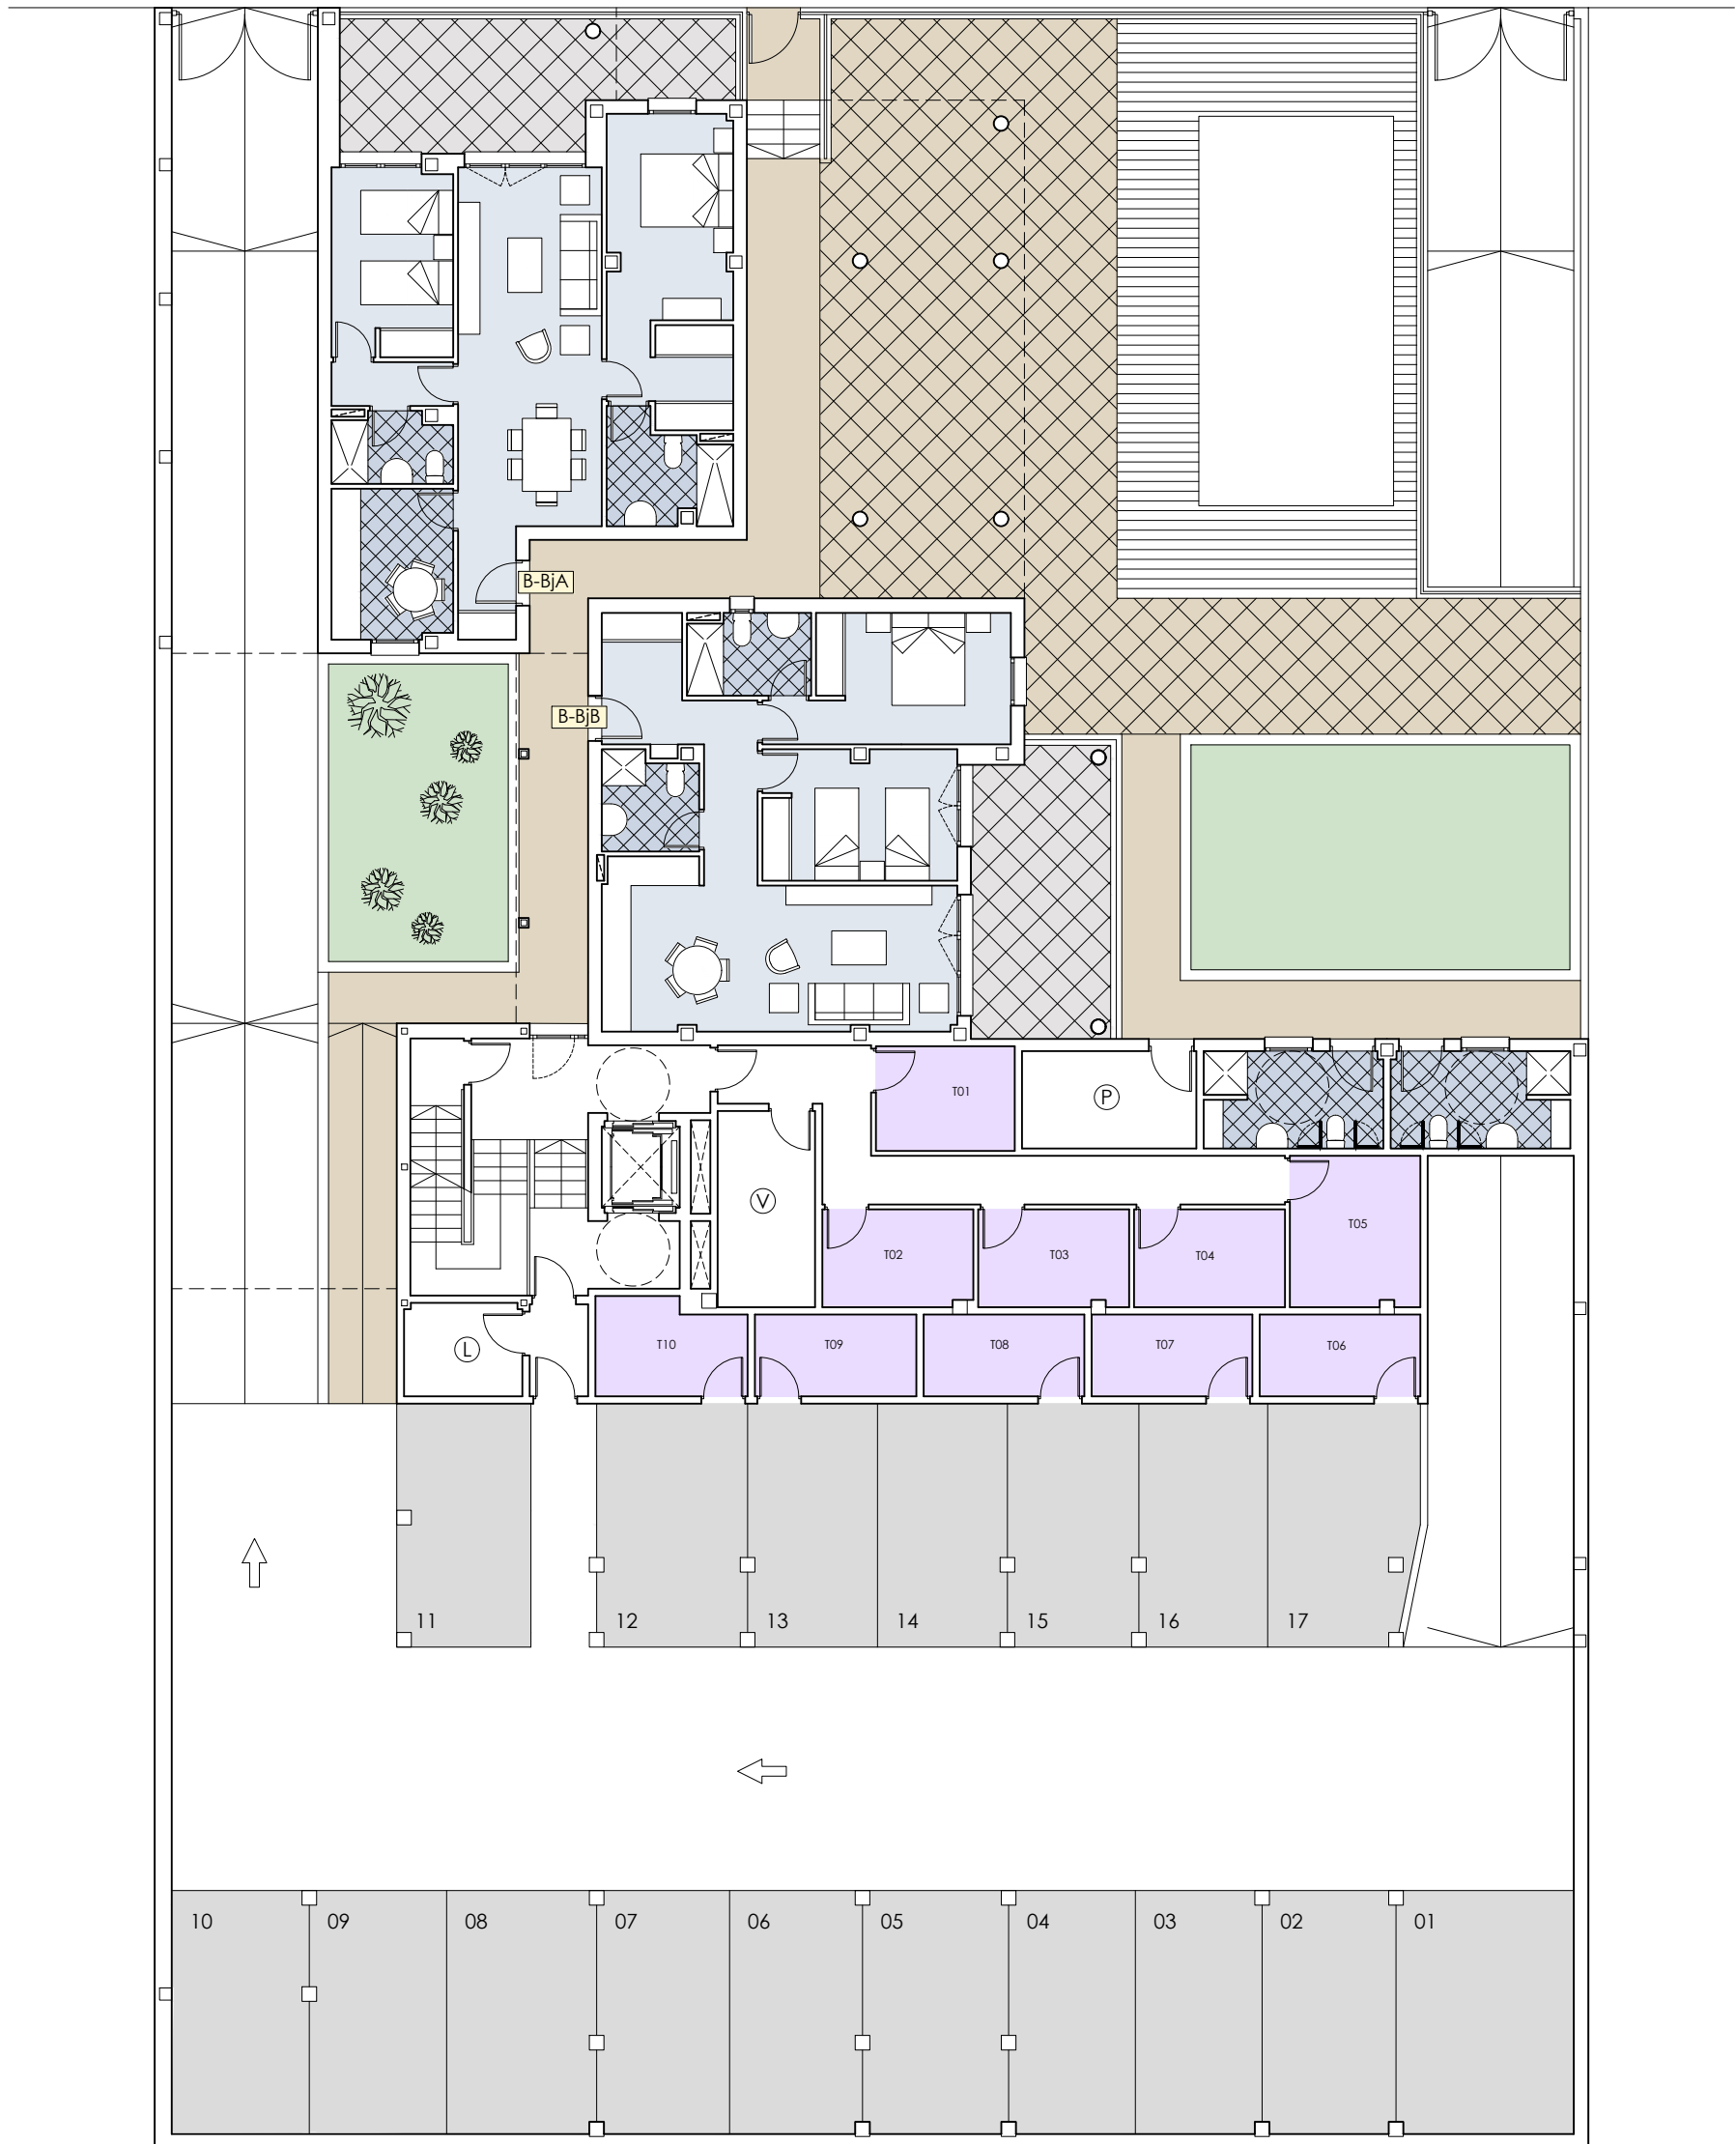

PLANTA SÓTANO. ZONA A

PLANTA SÓTANO ZONA A - PLANTA BAJA ZONA B


PLANTA PRIMERA. ZONA B

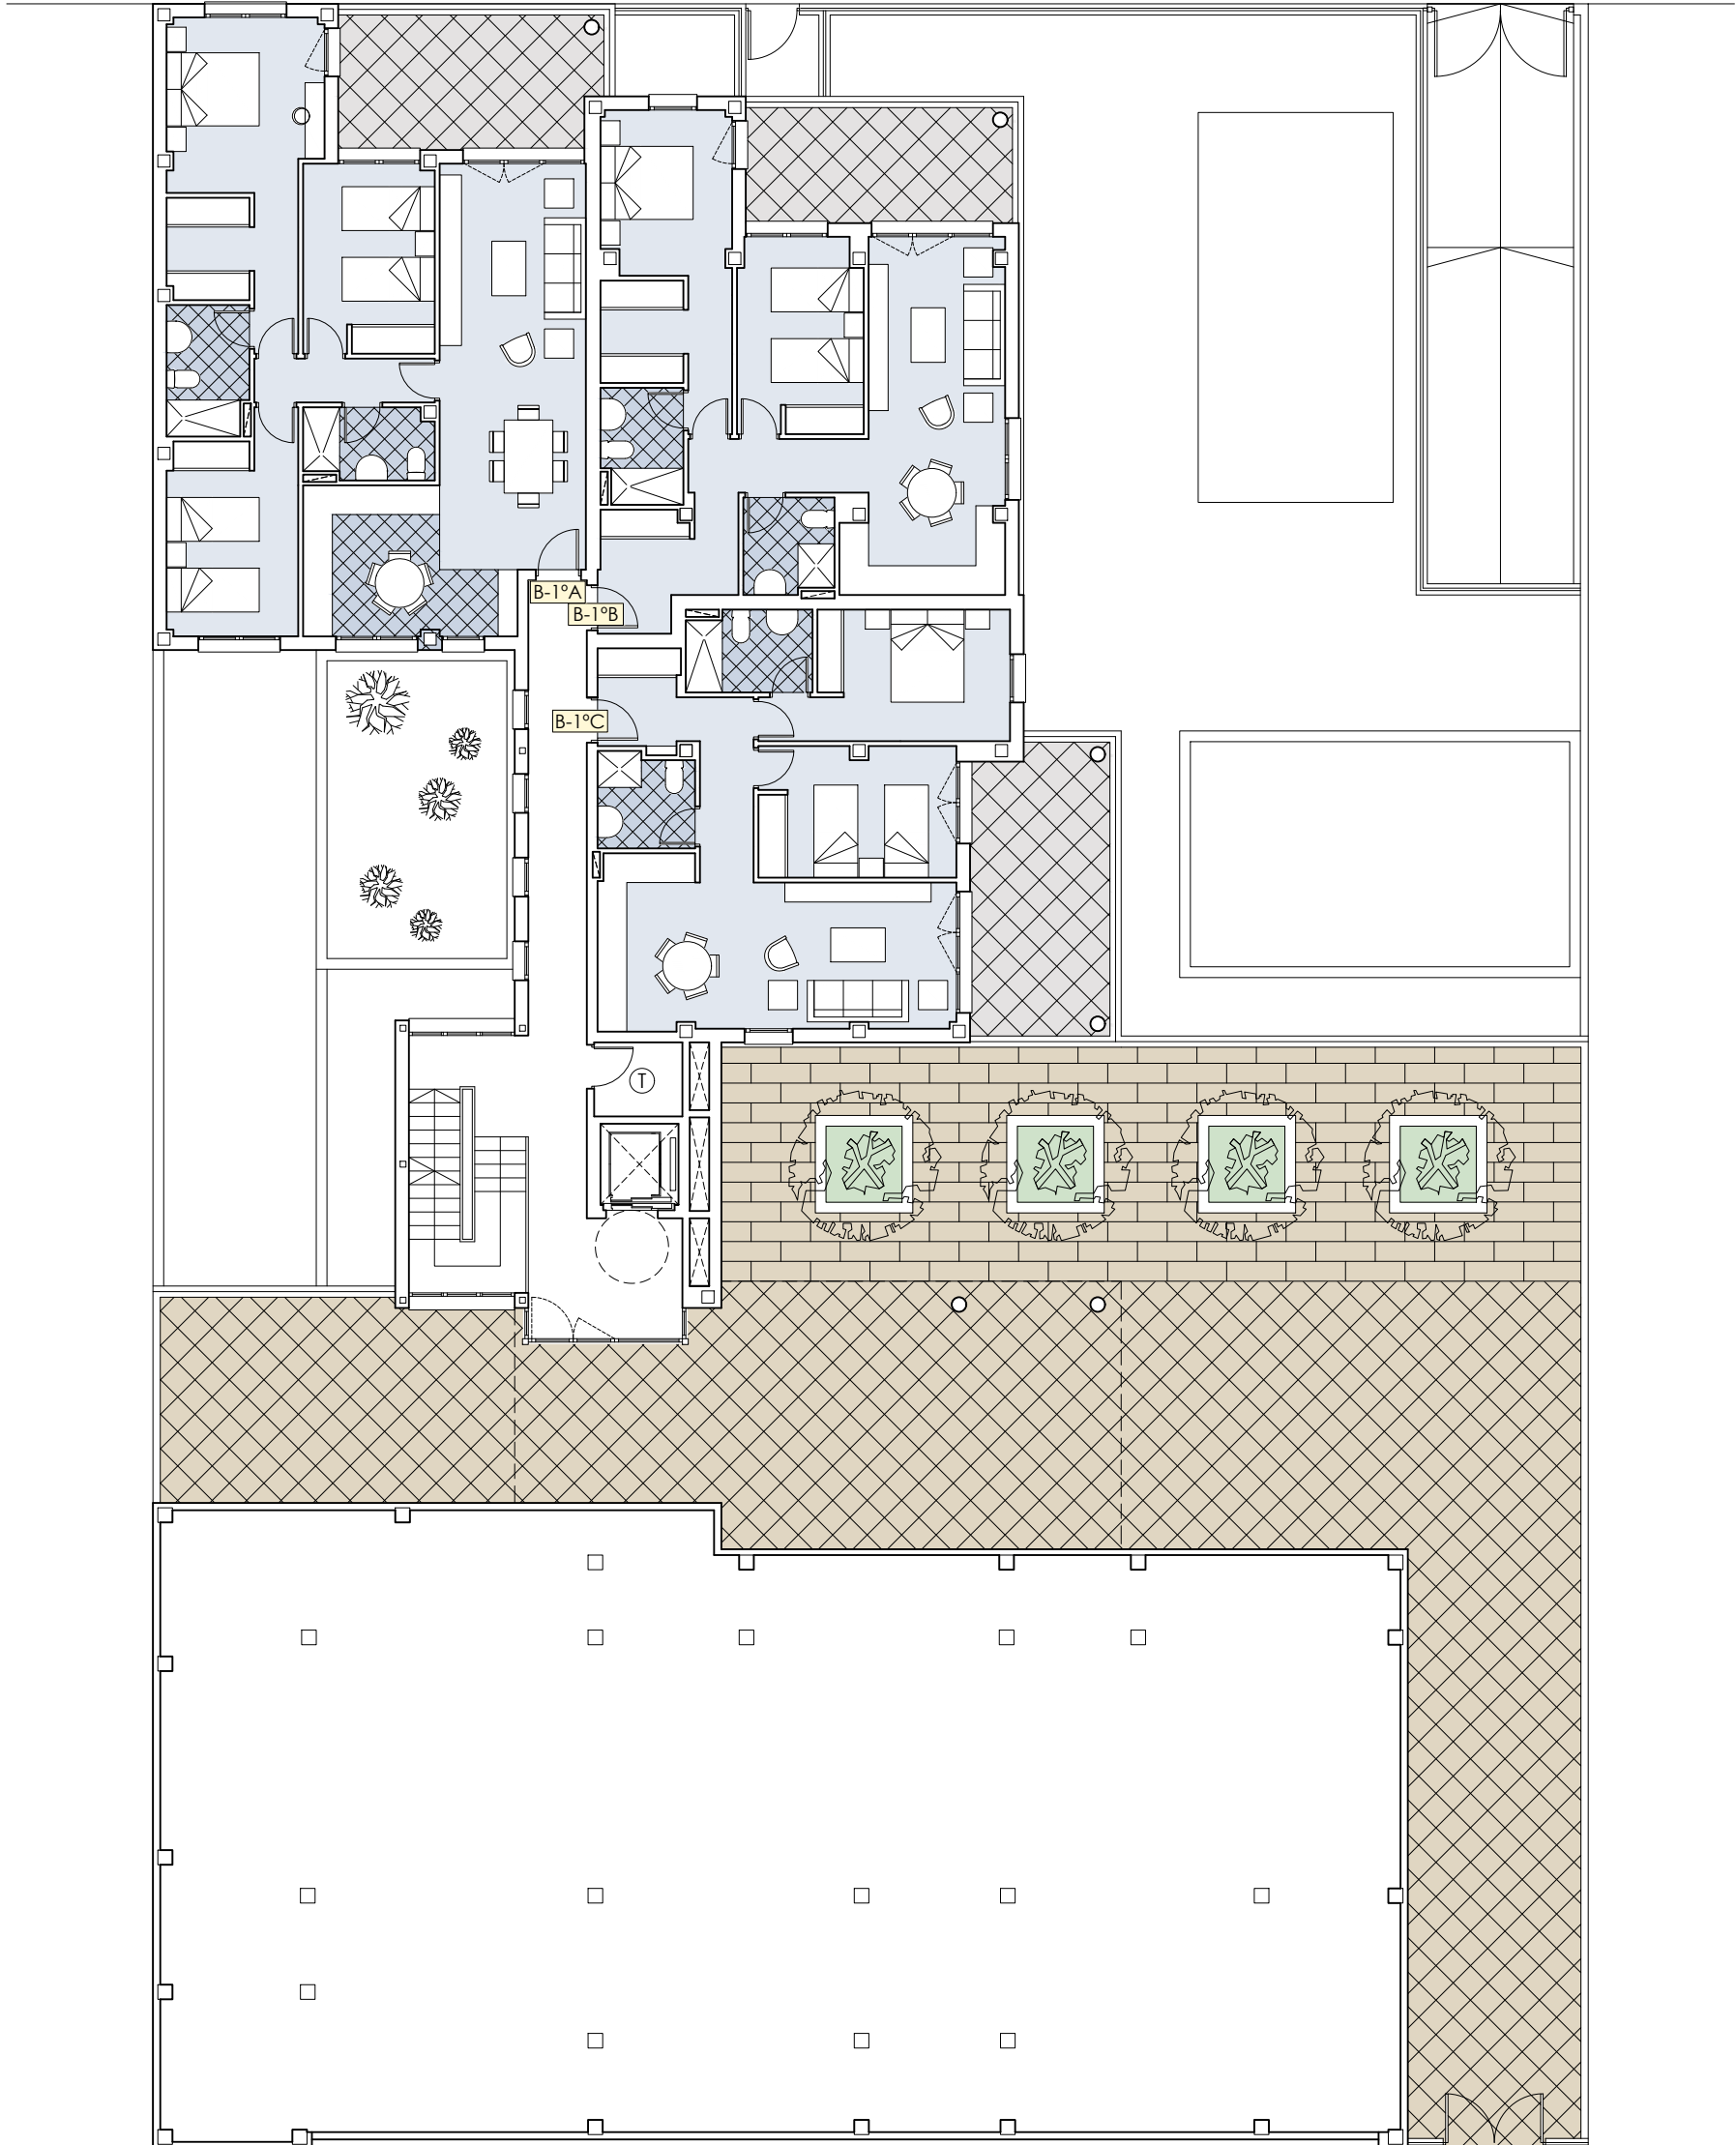

PLANTA BAJA. ZONA A

PLANTA BAJA ZONA A - PLANTA PRIMERA ZONA B


PLANTA SEGUNDA. ZONA B

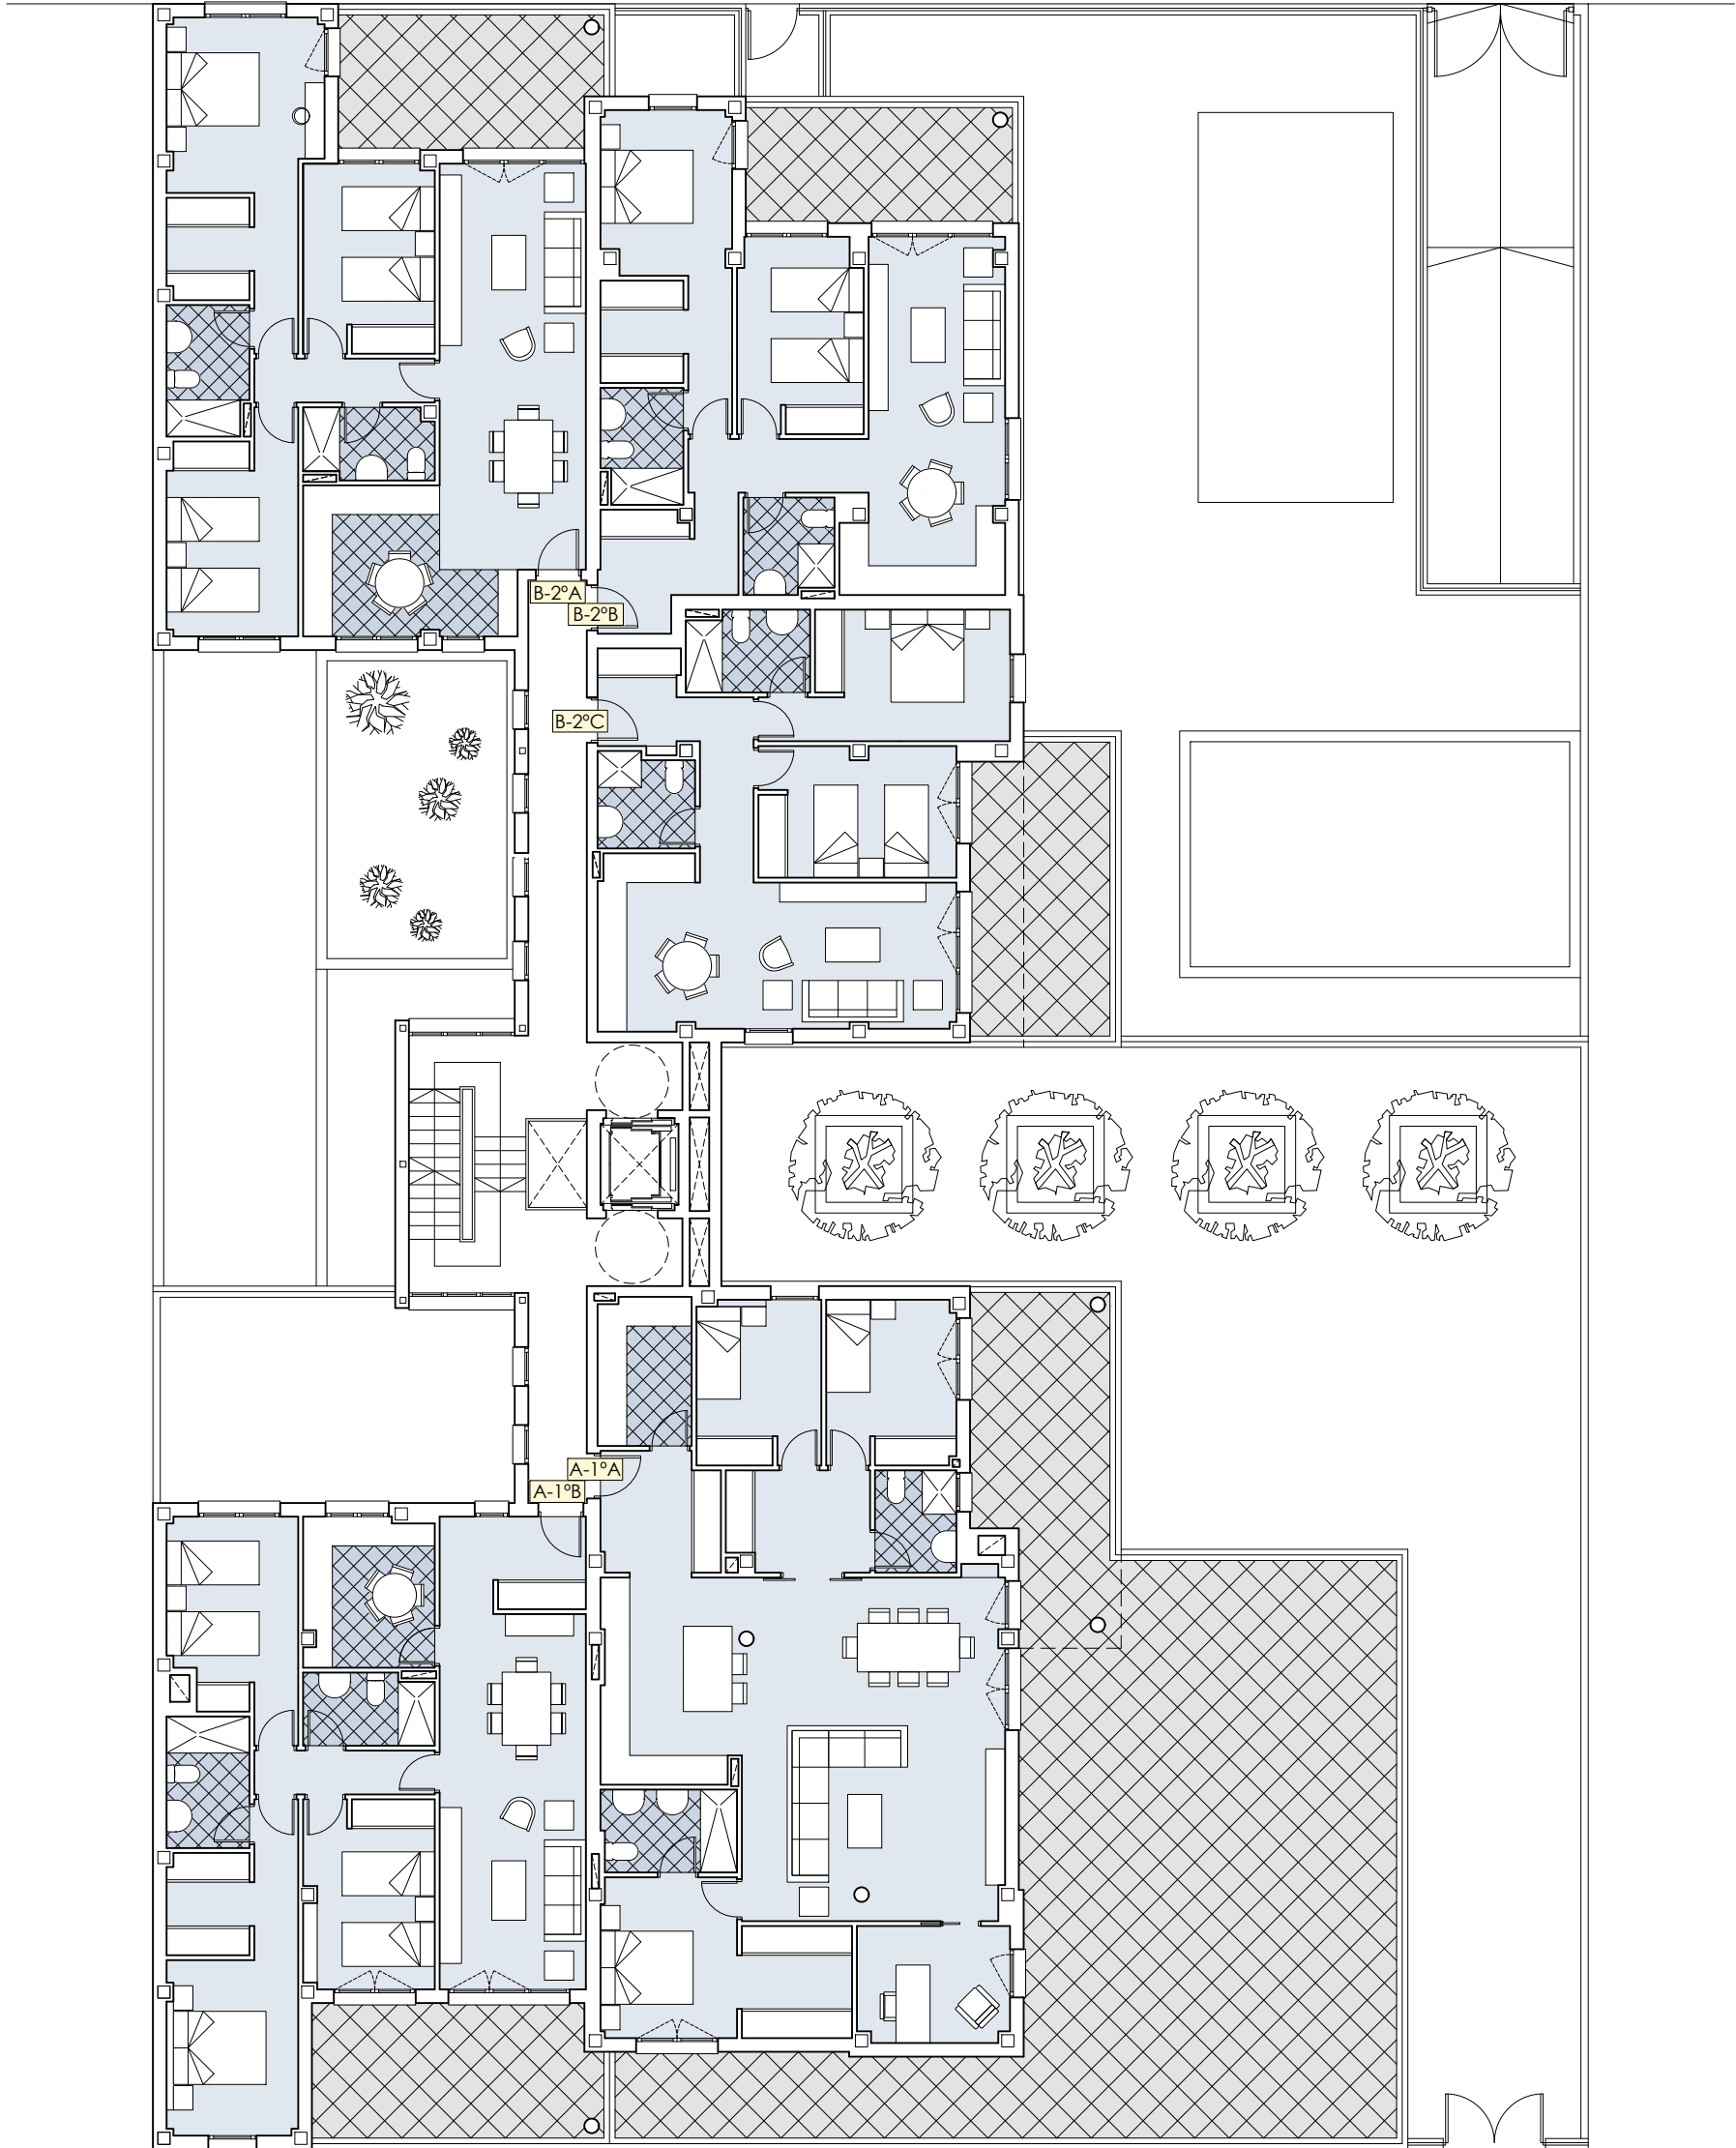

PLANTA PRIMERA. ZONA A

PLANTA PRIMERA ZONA A - PLANTA SEGUNDA ZONA B


PLANTA ÁTICO. ZONA B

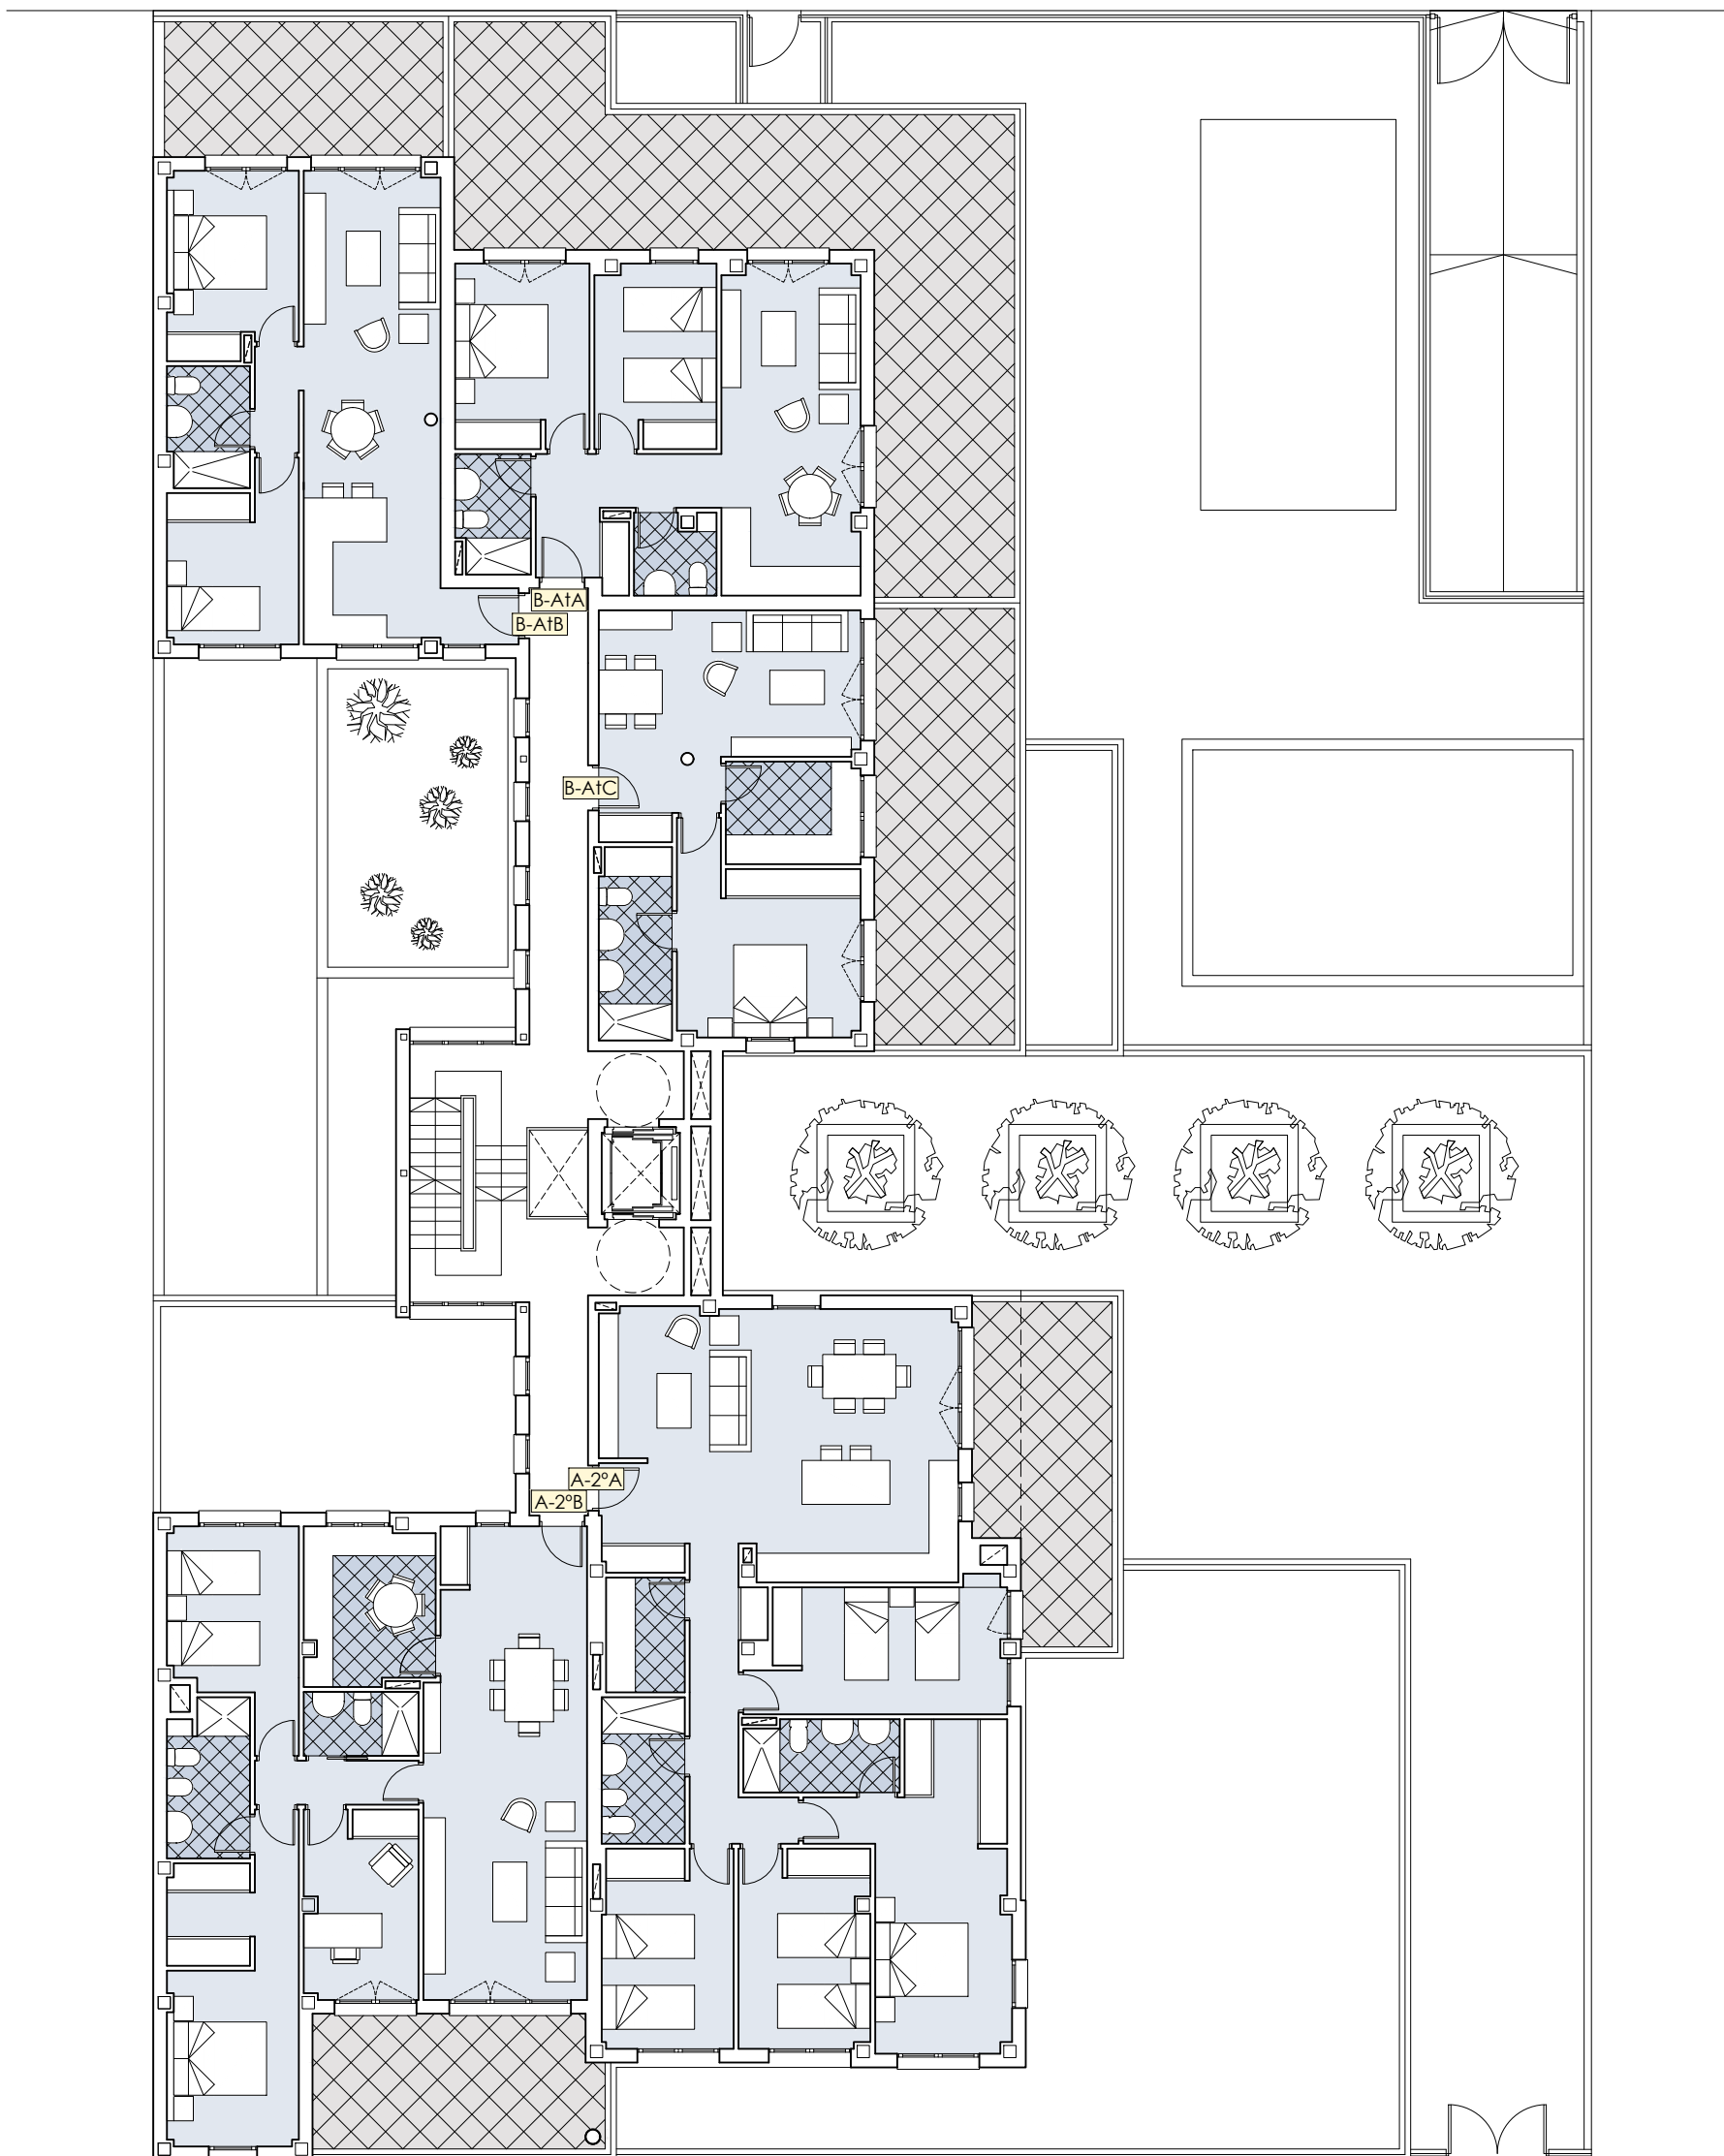

PLANTA SEGUNDA. ZONA A

PLANTA SEGUNDA ZONA A - PLANTA ÁTICO ZONA B


PLANTA CUBIERTA. ZONA B

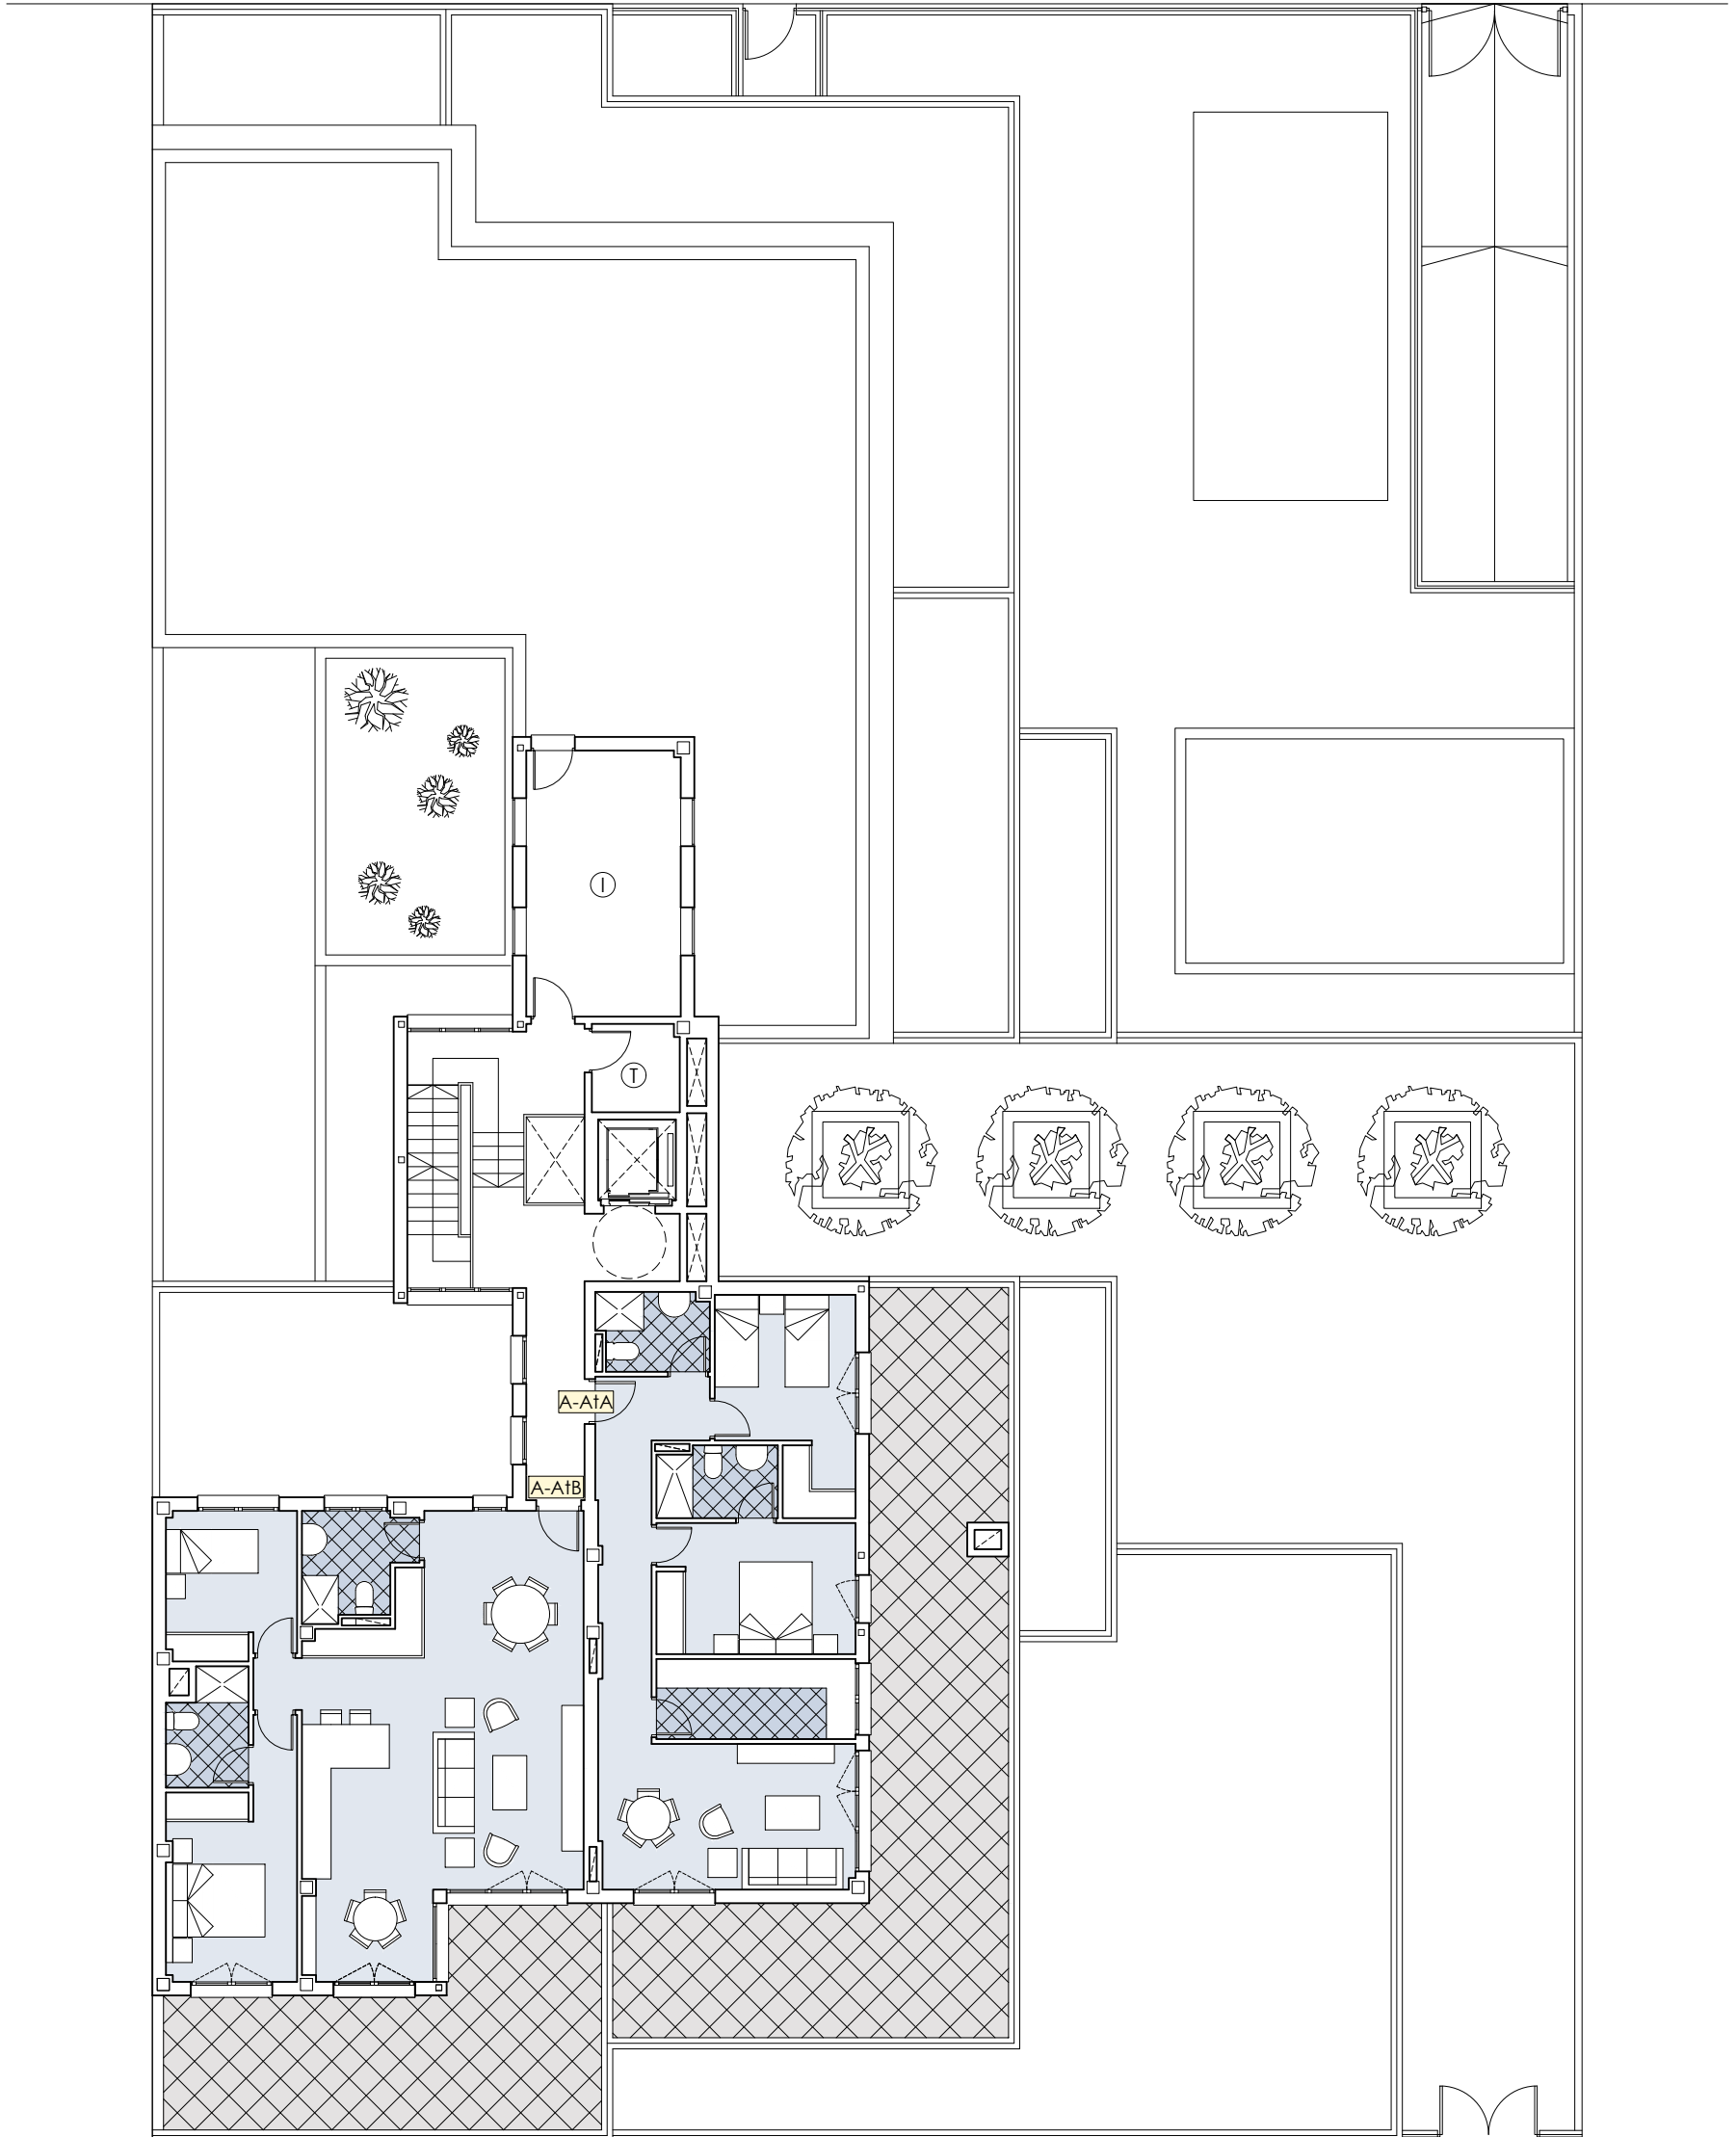

PLANTA ATICO. ZONA A

PLANTA ÁTICO ZONA A - PLANTA CUBIERTA ZONA B

PLANTA CUBIERTA. ZONA B

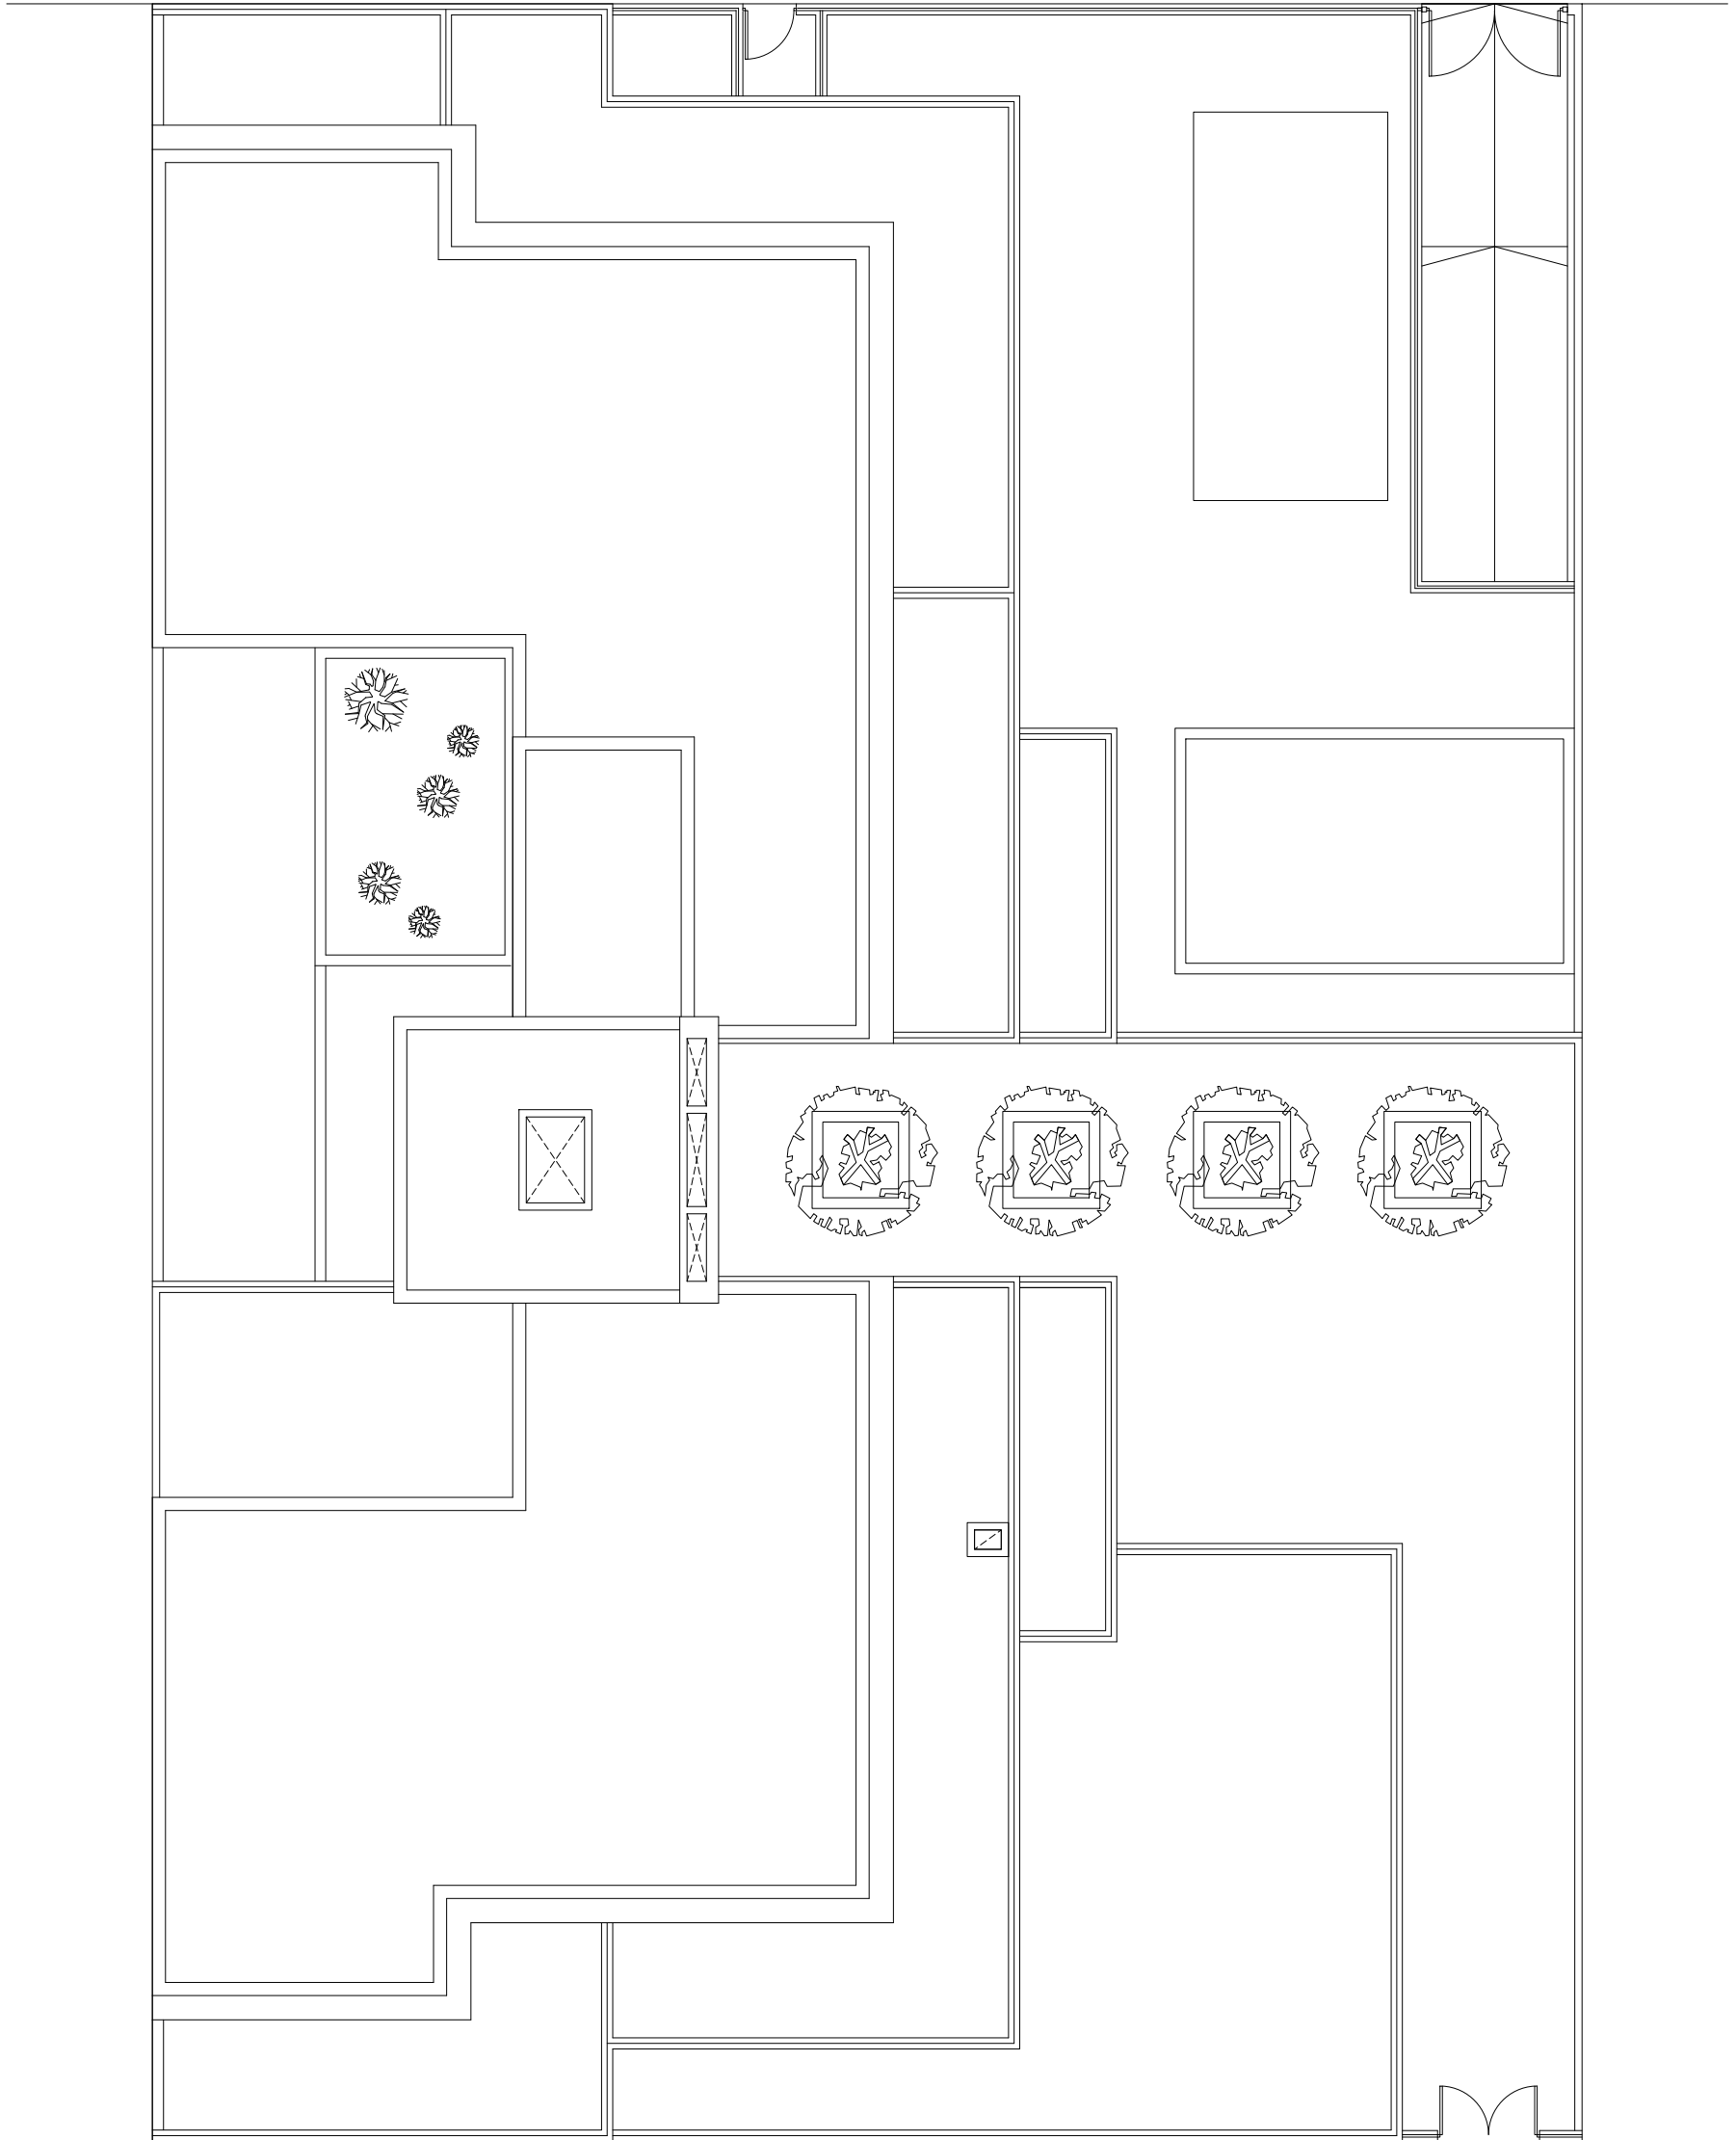

PLANTA CUBIERTA. ZONA A

PLANTA CUBIERTA